


04b **PLAN DE ZONAGE - ENSEMBLE**

- ZONE URBAINE SECTEUR U1
- ZONE URBAINE SECTEURS U2 à U5
- ZONE URBAINE SECTEUR U3
- ZONE URBAINE SECTEUR U4
- ZONE A URBANISER SECTEUR AU1
- ZONE A URBANISER SECTEUR AU2
- ZONE AGRICOLE SECTEUR A1
- ZONE NATURELLE SECTEUR N1
- ZONE NATURELLE SECTEUR N2

À TITRE INFORMATIF (SANS VALEUR RÉGLEMENTAIRE DANS LE PLU) :
 SECTEUR CONCERNÉ PAR LES SERVICES RÉSULTANT DES PLANS DE PRÉVENTION DES RISQUES NATURELS PRÉVISIBLES
 SURFACE EN EAU

Ech : 1/5000 ème

N°	objet	parcelles (à titre indicatif)		surface approx. (m²)	largeur min. (m)	bénéficiaire
		section	n°			
01	création chemin agricole et piéton	AM	80	280	-	commune de Saint-Nizier-Sous-Charlieu
02	création chemin piéton et cycles	multiples	multiples	-	-	Communauté de communes Charlieu-Bellignat
03	création station d'épuration des eaux usées	AM	11	8070	-	commune de Saint-Nizier-Sous-Charlieu
04	création chemin piéton	AA	90	530	-	commune de Saint-Nizier-Sous-Charlieu
05	élargissement rue	AA	38	95	-	commune de Saint-Nizier-Sous-Charlieu
06	élargissement rue	AA	38	95	-	commune de Saint-Nizier-Sous-Charlieu
07	création rue	AA	36,136	1960	10,00	commune de Saint-Nizier-Sous-Charlieu
08	création chemin agricole et piéton	AM	126	430	-	commune de Saint-Nizier-Sous-Charlieu
09	élargissement rue	AM	126, 201, 200, 203	155	-	commune de Saint-Nizier-Sous-Charlieu
10	création chemin agricole et piéton	AM	230, 234	340	8,00	commune de Saint-Nizier-Sous-Charlieu
11	création chemin agricole et piéton	AM	105, 106, 109, 140	390	8,00	commune de Saint-Nizier-Sous-Charlieu

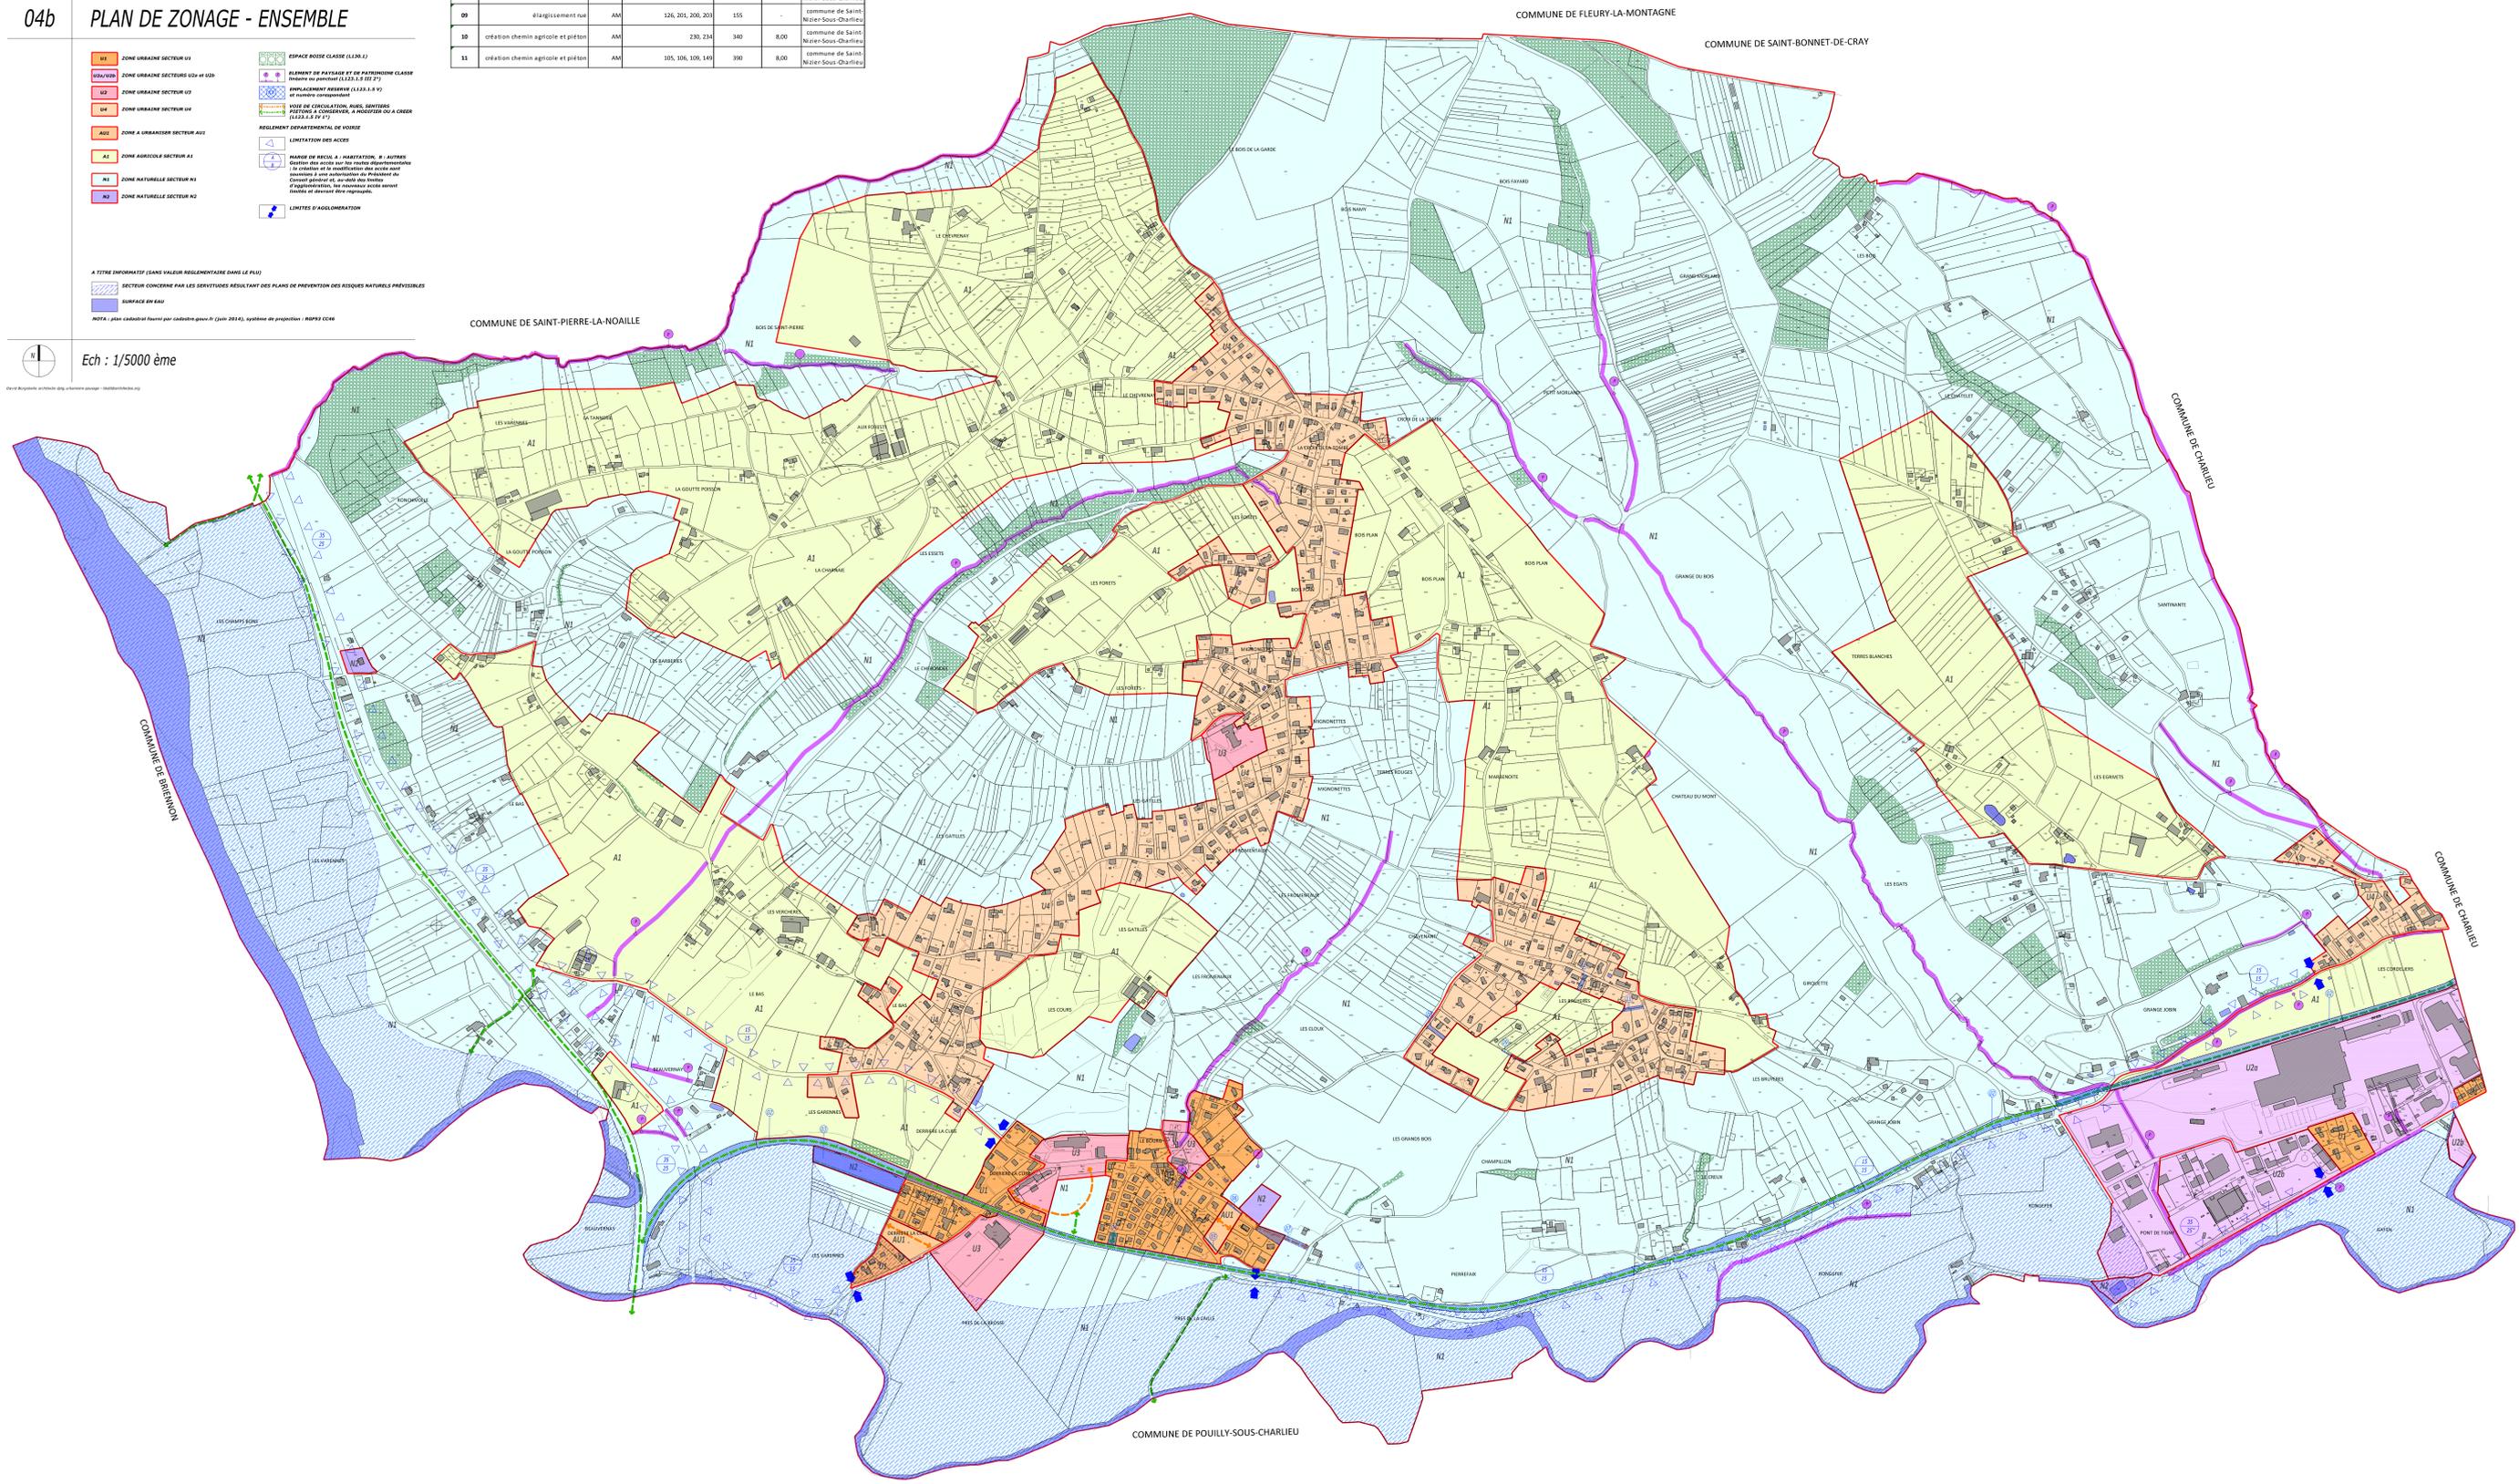

Chantier d'urbanisme de la Loire - Région Rhône-Alpes